
Landkreis Heilbronn
Stadt Schwaigern
Gemarkung Stetten

Lageplan

zur Flurstücksteilung

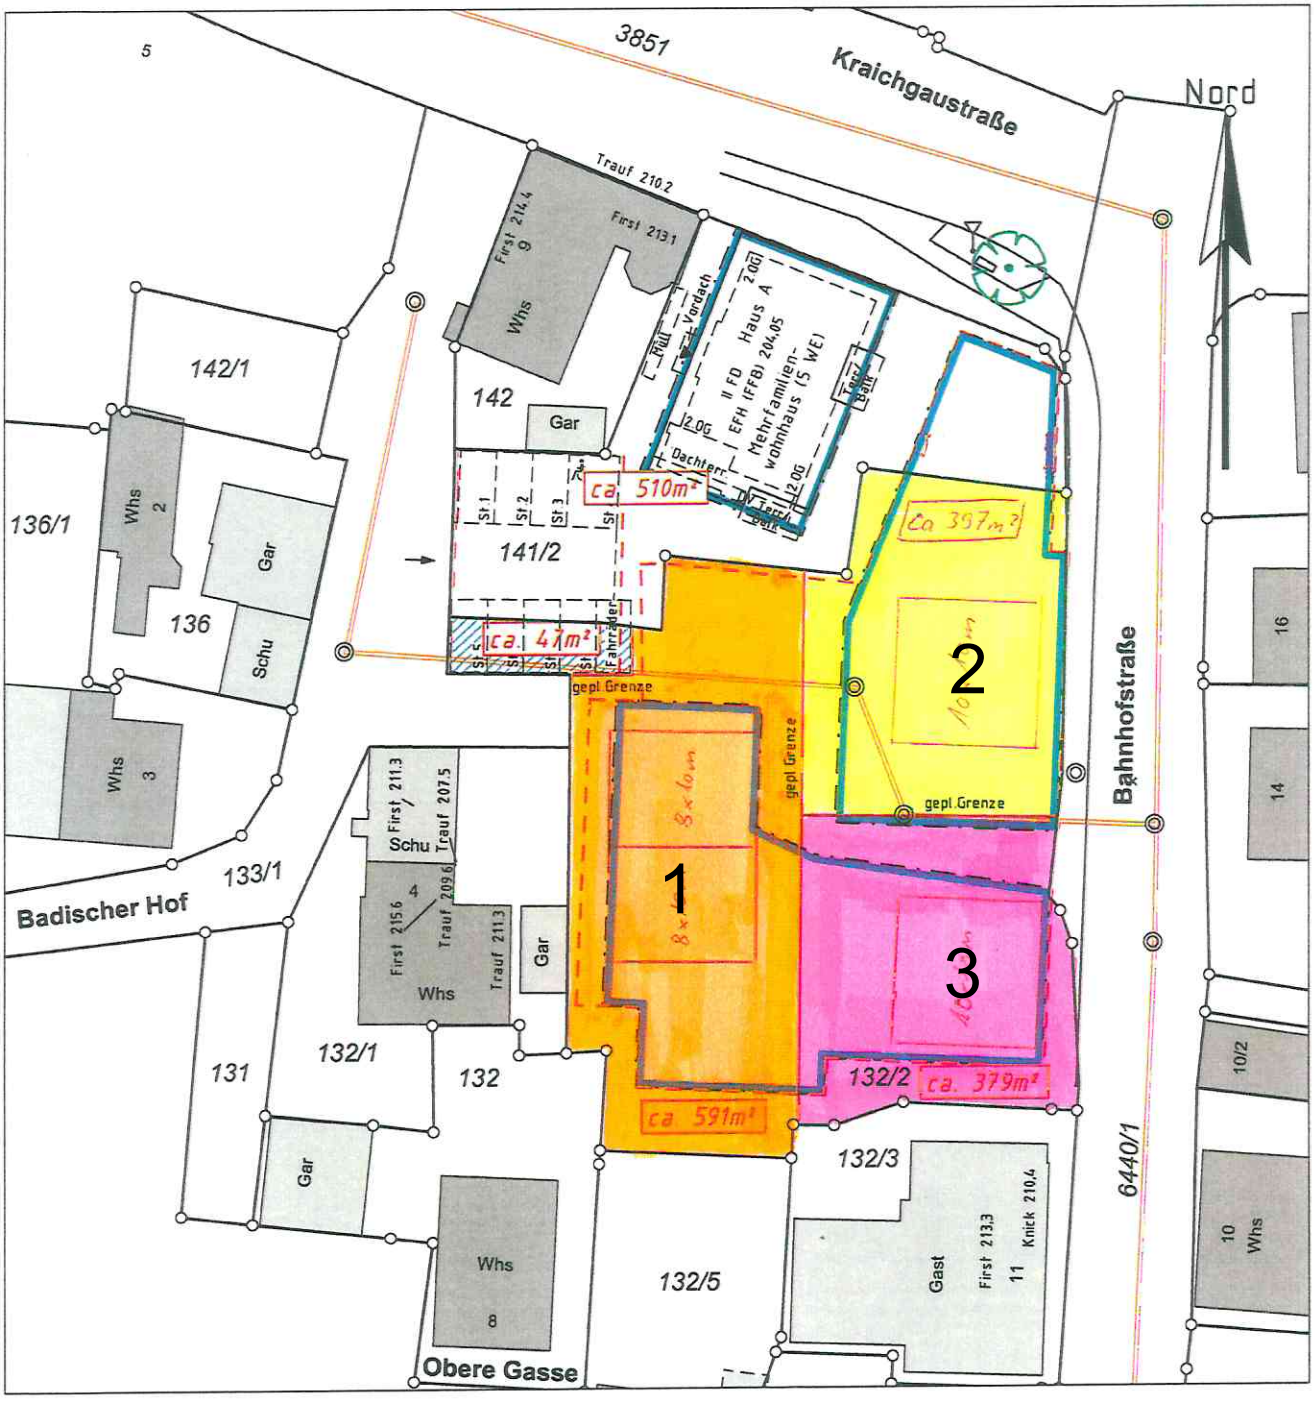

Maßstab 1:500

Heilbronn, den 16. Januar 2026
Der Sachverständige

Vermessungsbüro HOLDERRIETH

Gellertstraße 77
74074 Heilbronn
Tel. 07131/251719
Fax 07131/255563

Steinmetzstraße 7
74193 Schwaigern
Tel. 07138/2998
Fax 07138/944100