





# Frizhalle Schwaigern

Variante 1

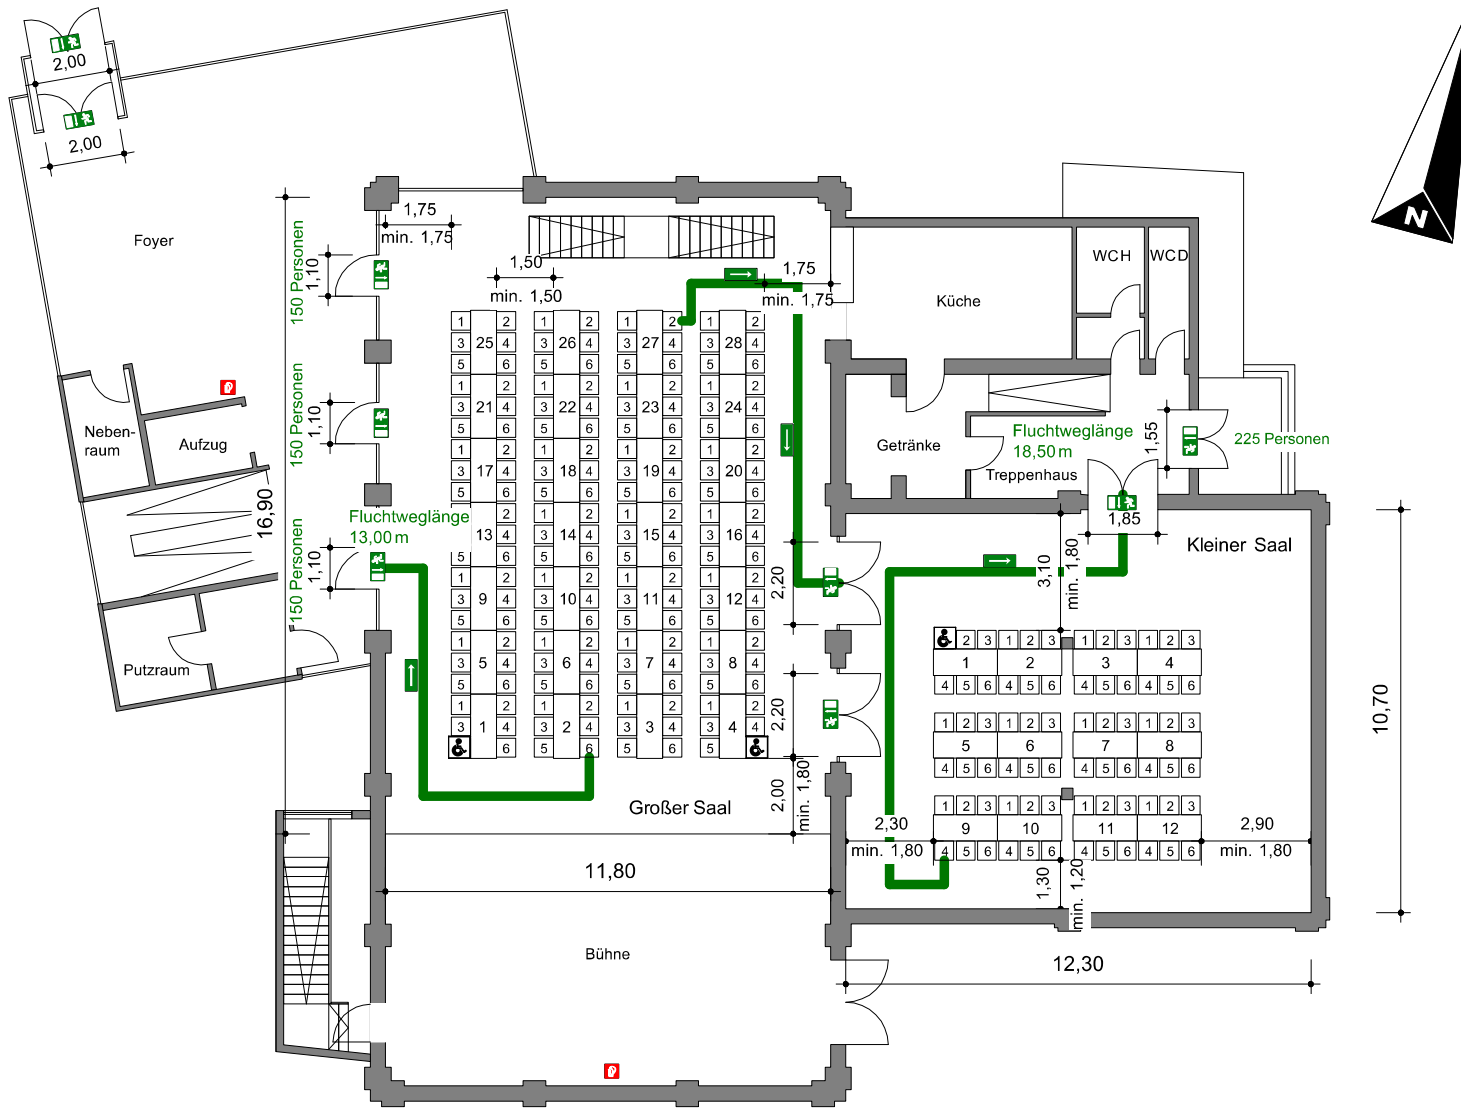

<p>240 Personen Variante 1 240 Stühle 40 Tische</p>	<p>675 Personen als maximal mögliche Anzahl, die sich in der Versammlungsstätte aufhalten dürfen. (Berechnung nach Nutzfläche / Fluchttüren)</p>	<p> Fluchttüre  Fluchtweg  Feuerlöscher</p>
<p>Gesamt 40 Tische = 240 Personen (Im Saal: 28 Tische = 168 Personen, Im MZR1: 12 Tische = 72 Personen)</p>		

## Bestuhlungspläne

### Frizhalle Schwaigern Variante 1

74193 Schwaigern  
Theodor-Heuss-Straße 12

## Grundriss Erdgeschoss

Unmaßstäblich

Eigentümer:  
Stadt Schwaigern  
Marktstraße 2  
74193 Schwaigern

Bestuhlungsplanung:


 fleisch architekten  
74193 schwaigern · torstraße  
fon 07138-7108 fax 1366  
info@fleischarchitekten.de

*h. J.*

Schwaigern, 10.03.2011

# Frizhalle Schwaigern

Variante 2

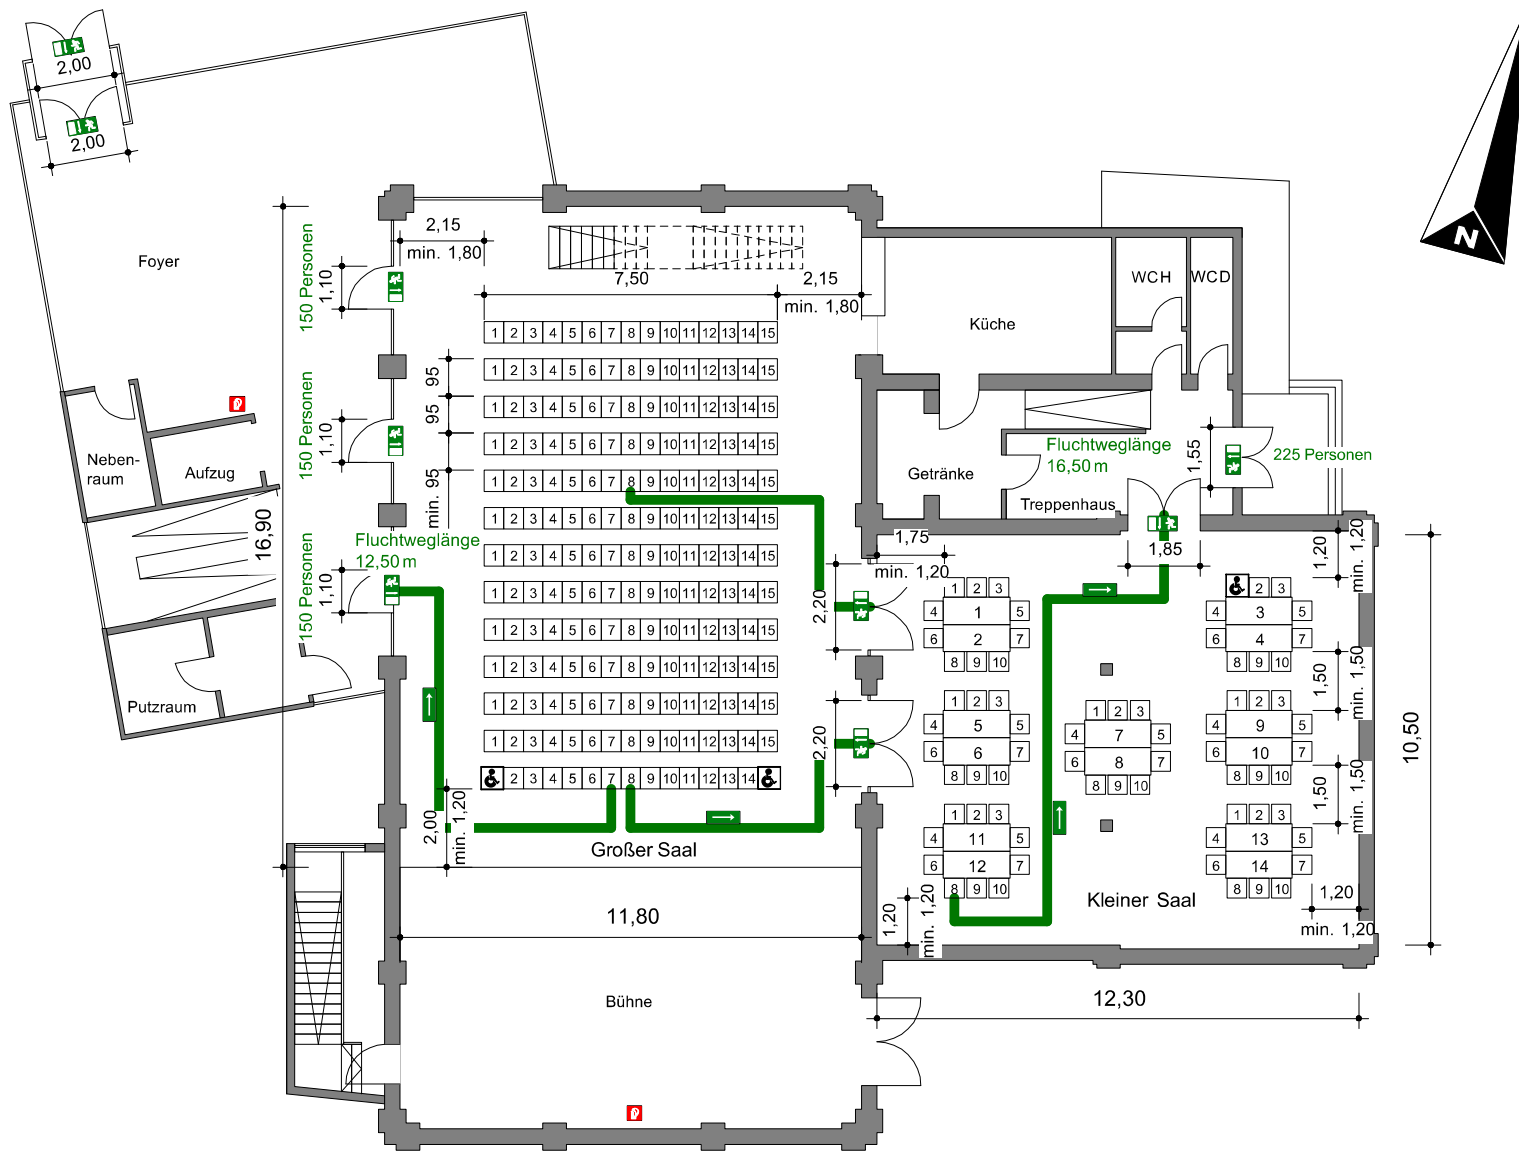

## Bestuhlungspläne

### Frizhalle Schwaigern Variante 2

74193 Schwaigern  
Theodor-Heuss-Straße 12

## Grundriss Erdgeschoss

Unmaßstäblich

Eigentümer:  
Stadt Schwaigern  
Marktstraße 2  
74193 Schwaigern

Bestuhlungsplanung:




 fleisch architekten  
74193 schwaigern · torstraße 6  
fon 07138-7108 fax 1366  
info@fleischarchitekten.de

*h. J.*

Schwaigern, 10.03.2011

265 Personen Variante 2  
265 Stühle  
14 Tische


675 Personen als maximal mögliche Anzahl, die sich in der  
Versammlungsstätte aufhalten dürfen. (Berechnung nach  
Nutzfläche / Fluchttüren)

 Fluchttüre  
 Fluchtweg  
 Feuerlöscher

Gesamt 14 Tische = 265 Personen (Im Saal: nur Stuhlreihen = 195 Personen, im MZR 1: 14 Tische = 70 Personen)

# Frizhalle Schwaigern

Variante 4

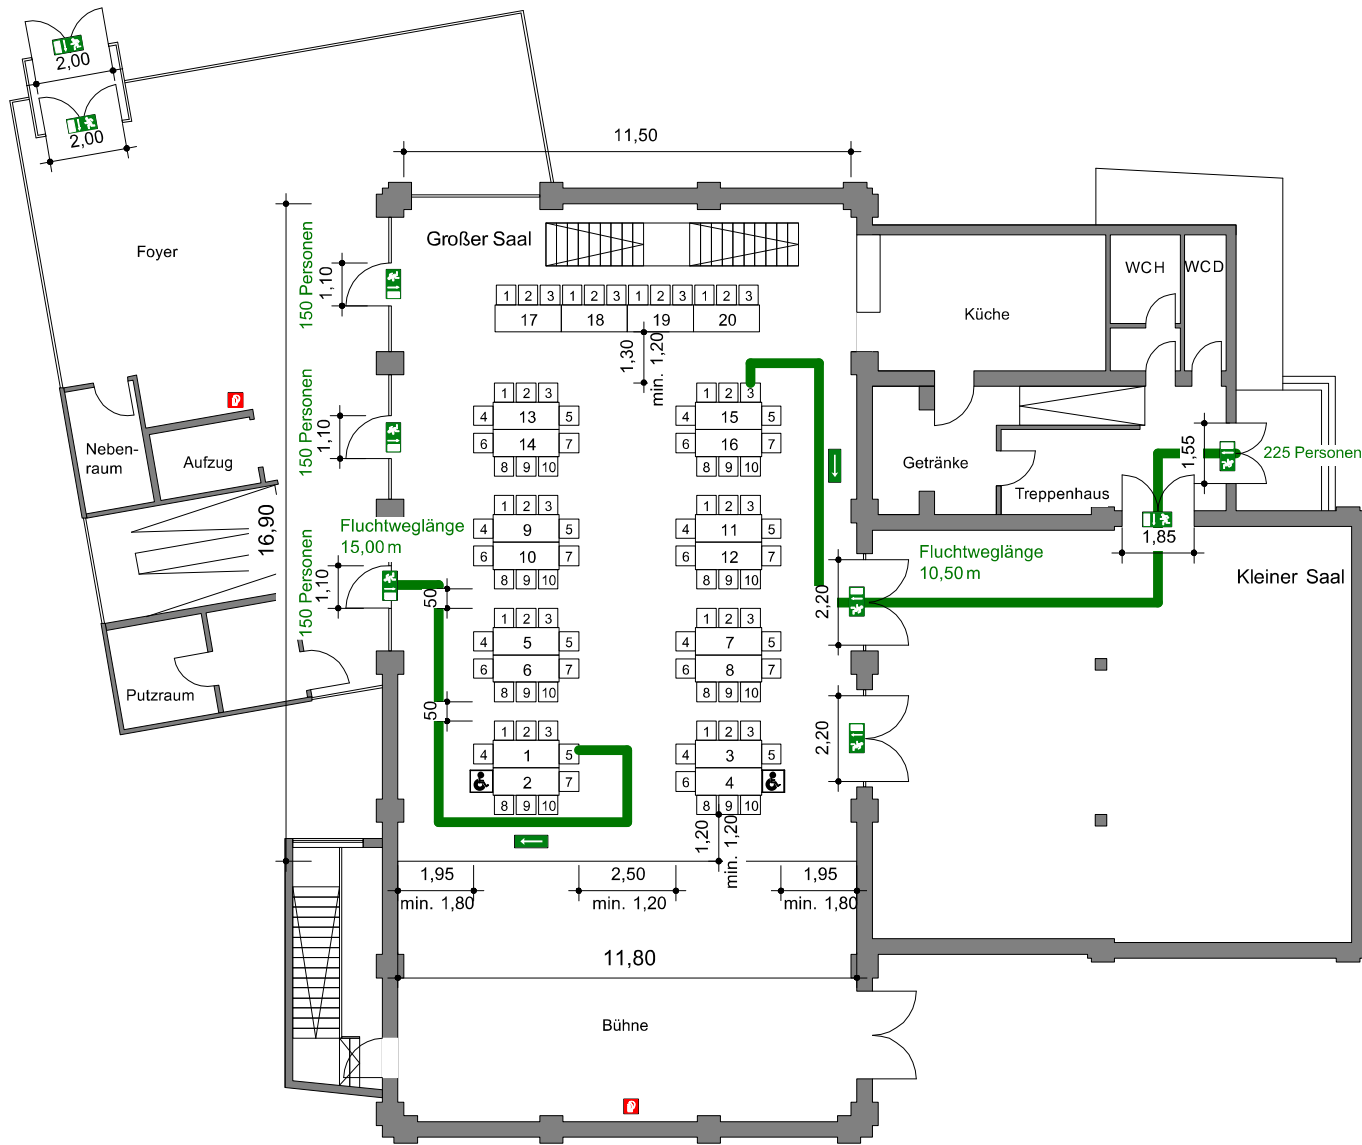

## Bestuhlungspläne Frizhalle Schwaigern Variante 4

74193 Schwaigern  
Theodor-Heuss-Straße 12

## Grundriss Erdgeschoss

Unmaßstäblich




Eigentümer:  
Stadt Schwaigern  
Marktstraße 2  
74193 Schwaigern

Bestuhlungsplanung:

 fleisch architekten  
74193 schwaigern · torstraße 6  
fon 07138-7108 fax 1366  
info@fleischarchitekten.de

92 Personen Variante 4  
92 Stühle  
20 Tische


675 Personen als maximal mögliche Anzahl, die sich in der Versammlungsstätte aufhalten dürfen. (Berechnung nach Nutzfläche / Fluchttüren)

-  Fluchttüre
-  Fluchtweg
-  Feuerlöscher

Schwaigern, 28.09.2011

# Frizhalle Schwaigern

Variante 5

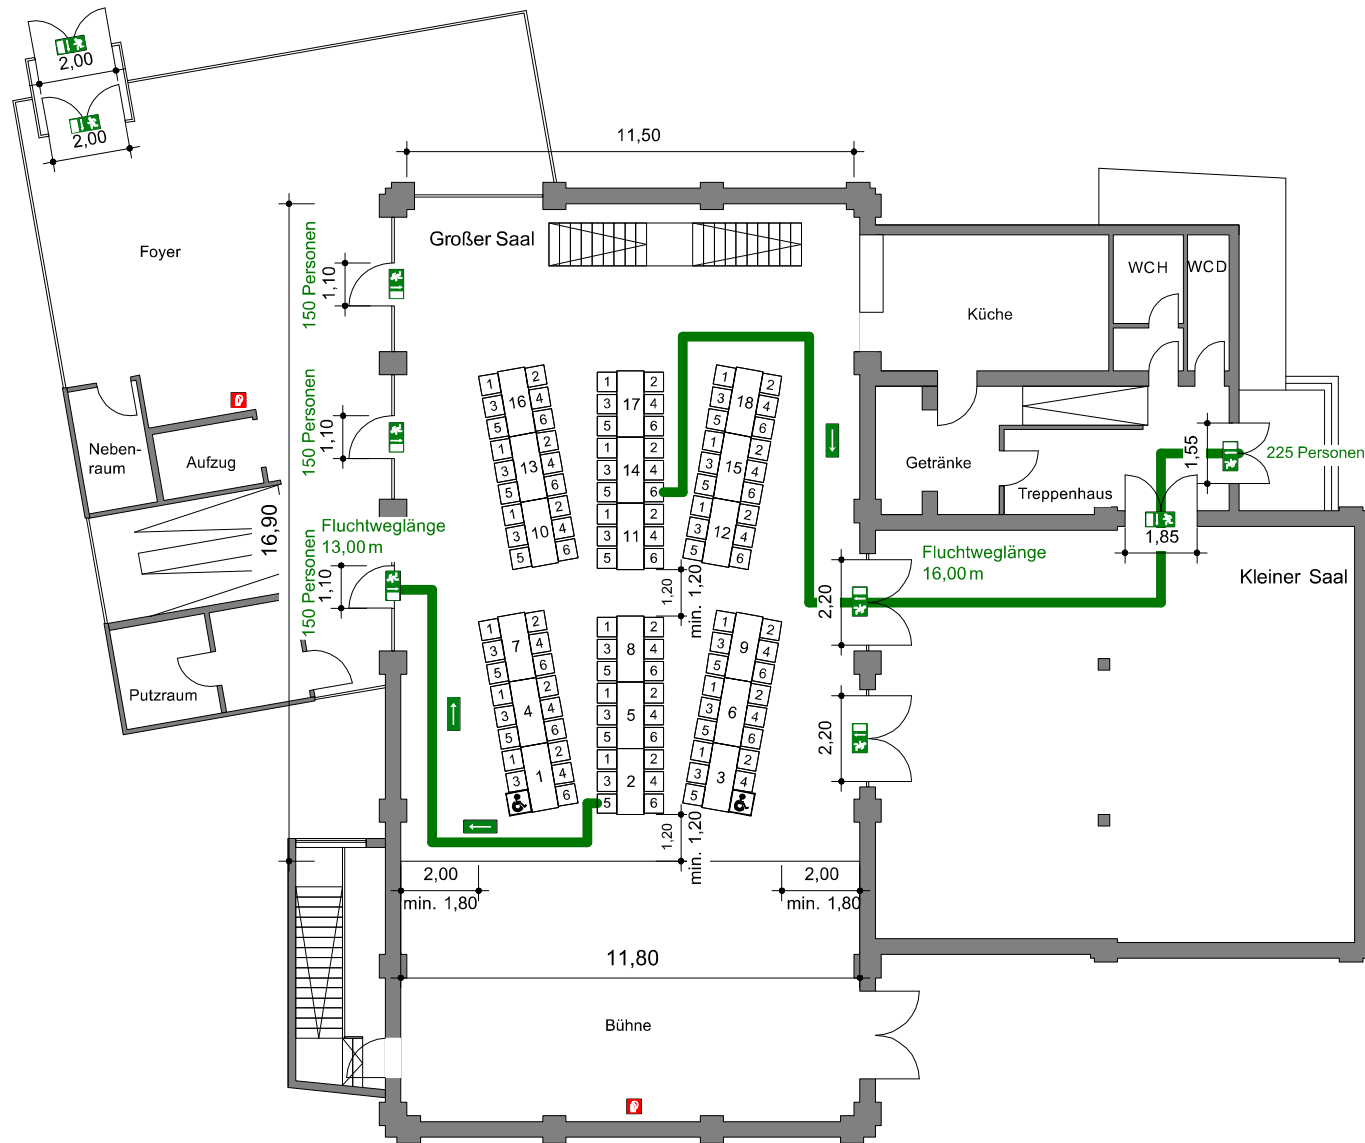

## Bestuhlungspläne

### Frizhalle Schwaigern Variante 5

74193 Schwaigern  
Theodor-Heuss-Straße 12

## Grundriss Erdgeschoss

Unmaßstäblich


Eigentümer:  
Stadt Schwaigern  
Marktstraße 2  
74193 Schwaigern

Bestuhlungsplanung:

 fleisch architekten  
74193 schwaigern · torstraße 6  
fon 07138-7108 fax 1366  
info@fleischarchitekten.de

108 Personen Variante 5  
108 Stühle  
18 Tische

675 Personen als maximal mögliche Anzahl, die sich in der Versammlungsstätte aufhalten dürfen. (Berechnung nach Nutzfläche / Fluchttüren)

-  Fluchttüre
-  Fluchtweg
-  Feuerlöscher

Schwaigern, 28.09.2011