


Lageplan

zur Flurstücksteilung

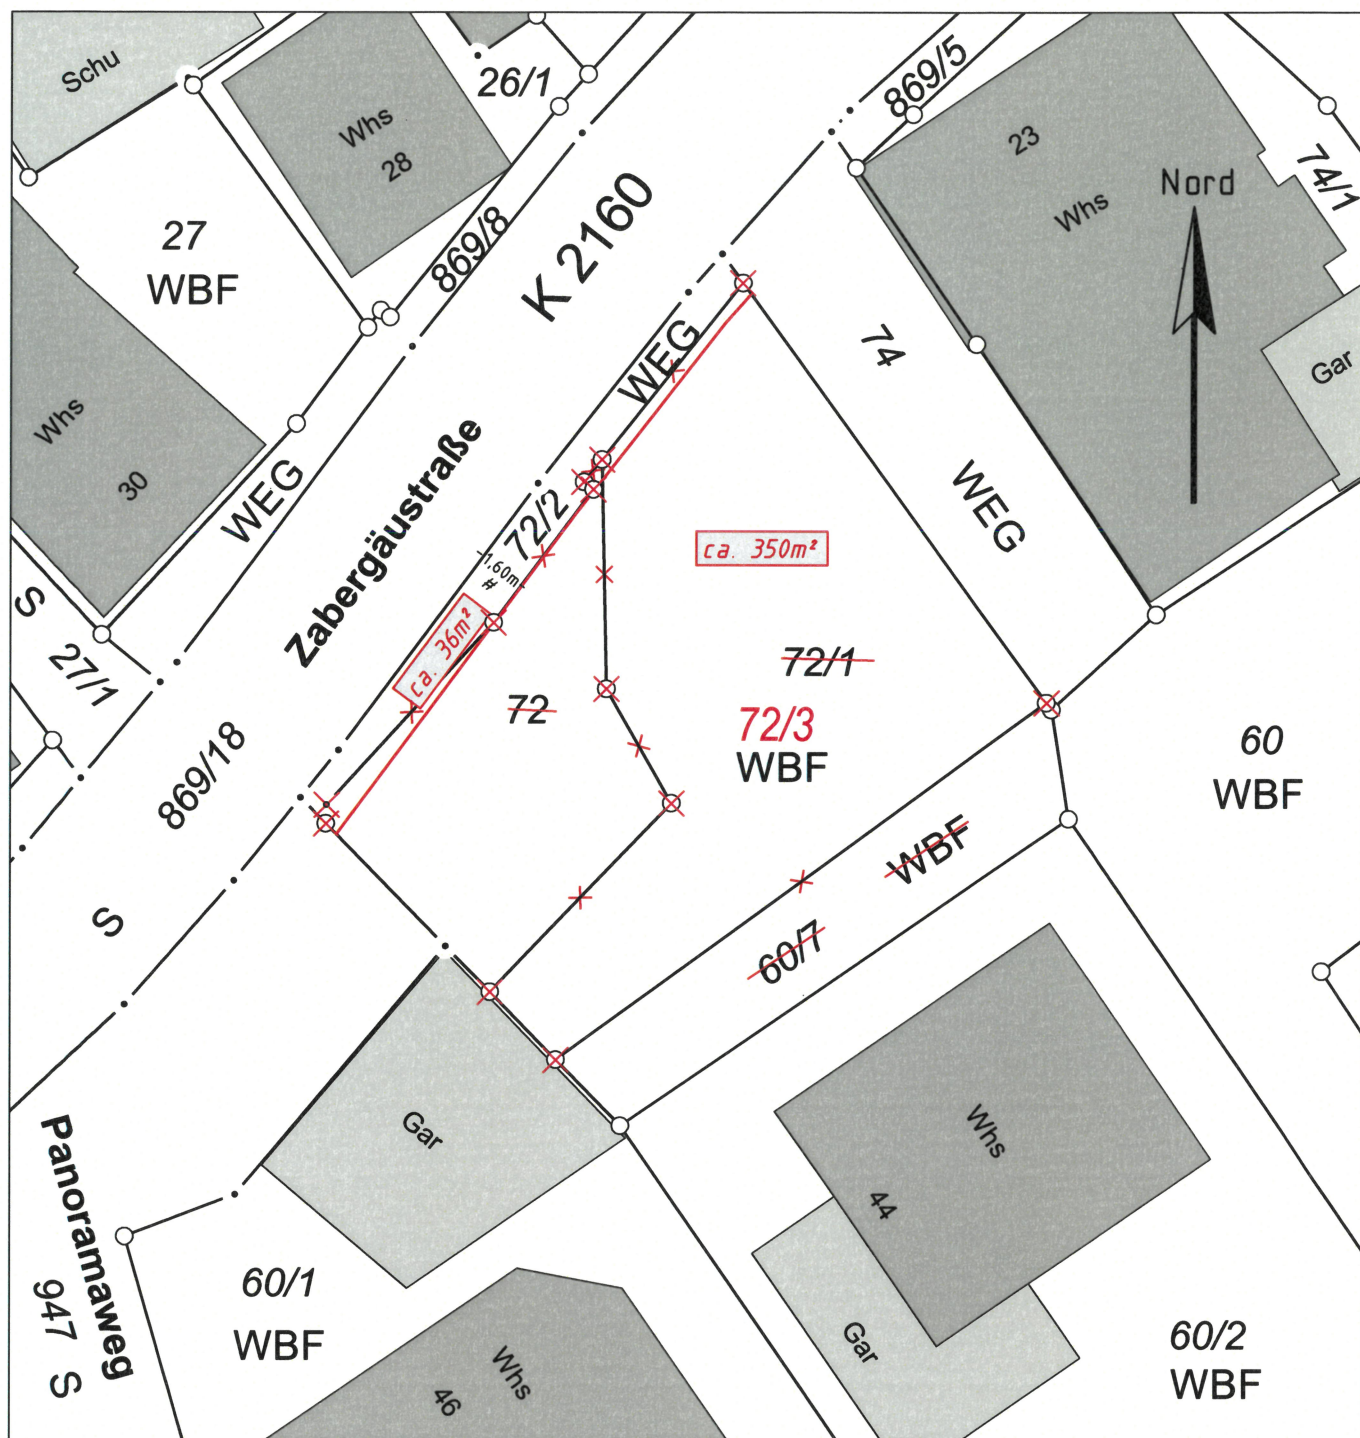

Vermessungsbüro HOLDERRIETH
Gellertstraße 77 Steinmetzstraße 7
74074 Heilbronn **74193 Schwaigern**
Tel. 07131/251719 Tel. 07138/2998
Fax 07131/255563 Fax 07138/944100