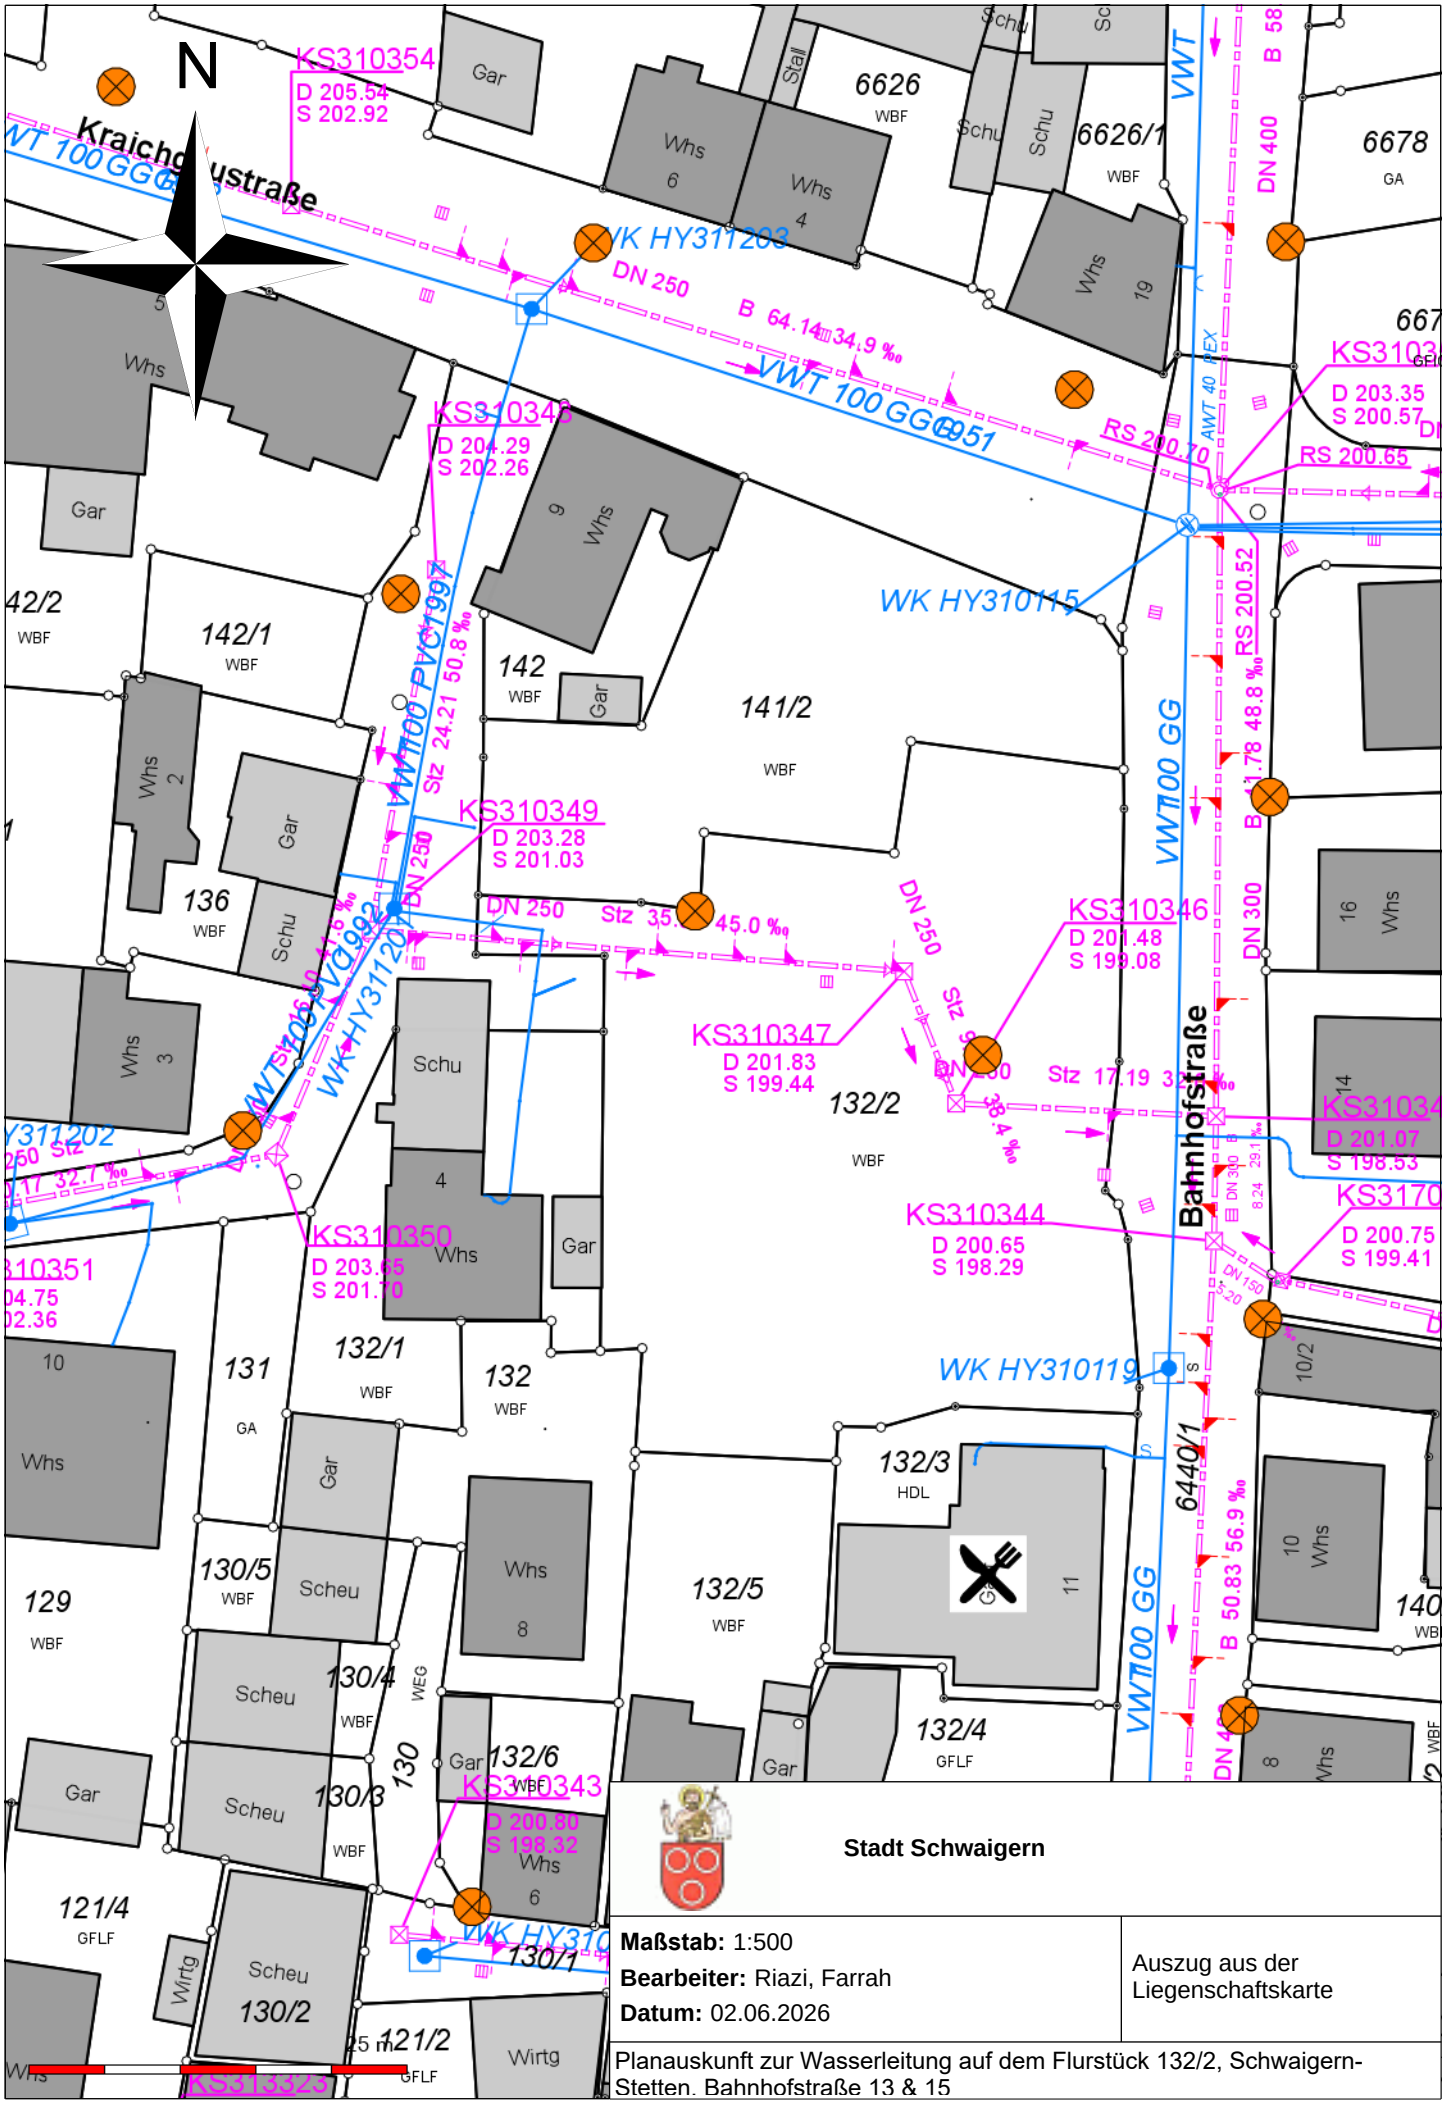

N
KS310354
D 205.54
S 202.92
Kraichgaustraße
WK HY311203
DN 250
B 64.14 34.9 ‰
VWT 100 GG
KS310348
D 204.29
S 202.26
WK HY310115
KS310349
D 203.28
S 201.03
KS310346
D 201.48
S 199.08
KS310347
D 201.83
S 199.44
KS310344
D 200.65
S 198.29
KS310350
D 203.65
S 201.70
KS310343
D 200.80
S 198.32
KS3103
D 203.35
S 200.57
KS3170
D 200.75
S 199.41
KS3103
D 201.07
S 198.53
Bahnhofstraße
WK HY310119
VWT
VWT100 GG
VWT100 PVC 1997
WK HY311202
WK HY311201
RS 200.52
RS 200.65
DN 400
DN 300
DN 250
DN 150
6626
6626/1
6678
6440/1
142/2
142/1
142
141/2
136
132/1
132
132/2
132/3
132/4
132/5
131
130/5
130/4
130/3
130/2
130
129
121/4
121/2
WBF
GA
HDL
GFLF
Whs
Gar
Schu
Scheu
Wirtg
Stadt Schwaigern
Maßstab: 1:500
Bearbeiter: Riazi, Farrah
Datum: 02.06.2026
Auszug aus der Liegenschaftskarte
Planauskunft zur Wasserleitung auf dem Flurstück 132/2, Schwaigern-Stetten, Bahnhofstraße 13 & 15